


EIGENDOM VAN ALFEN TE ALMERE, NL
VERMENIGVULDIGEN OF MEDELING AAN DERDEN, IN
WELKE FORM DAN OOK, IS ZONDER SCHRIFTELIJKE
TOESTEMMING EIGENARES NIET GEDORLOOFD

WIJZIGINGEN
A B C D E F G H I J K L

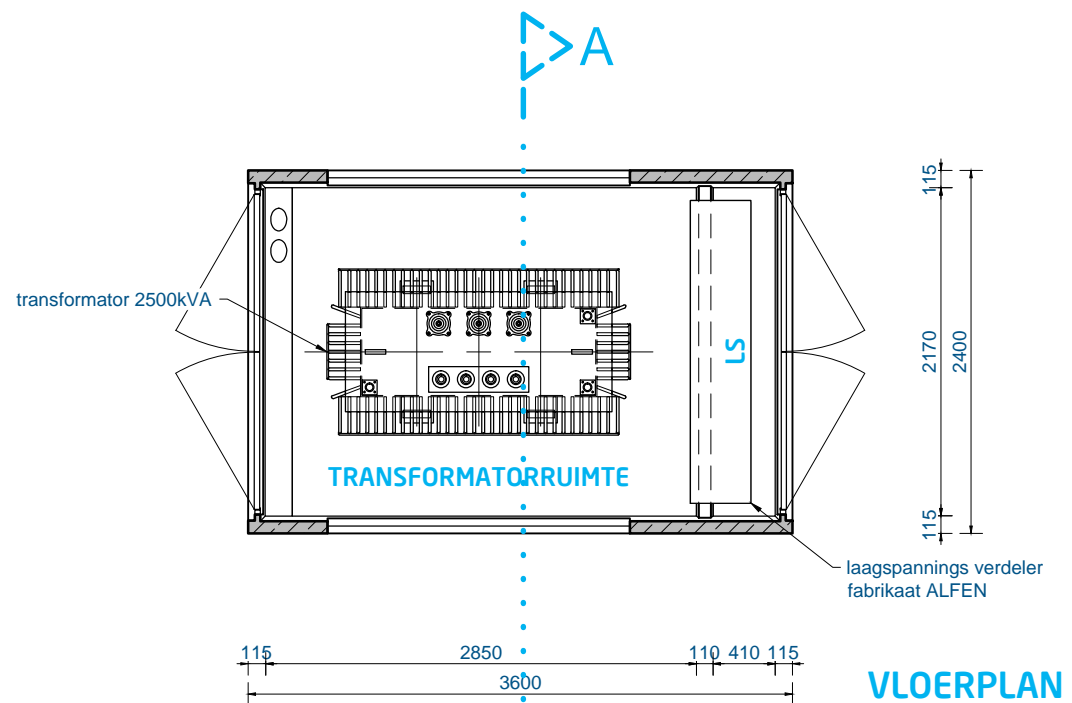

AFMETINGEN

Huis uitwendig: 3600 x 2400 mm
 inwendig: 2850 x 2170 mm
 410 x 2170 mm
 Kelder uitwendig: 3600 x 2400 mm

HOOGTE

Huis uitwendig: 2960 mm
 inwendig: 2690 mm

Bebouwd oppervlak 8,64m²

GEWICHTEN

Bovenbouw met dak 10,4 ton dak (los) 2,8 ton
 Kelder 2,3 ton
 Inrichting 6,7 ton

Gewichten volgens Eurocode NEN-EN 1991-1-1+C1
 Gevolgklasse volgens NEN-EN 1990 CC1
 Permanent belasting 213,4 kN
 Veranderlijke belasting 54,1 kN
 Totale belasting 267,5 kN

Bij funderen op staal grond spanning (max.) 42 kN/m²

VOORZIENINGEN

- deur voorzien van deuruitzetter, waarschuwingsplaat en handgreep
- ventilatie klasse K15

OVERIGE AFMETINGEN

Dagmaat deur : 2065 x 1600 mm (2x)
 Deur en rooster uit staal

STANDAARD AFWERKING UITWENDIG

Wanden huis: kunstharsemulsie Aquadur
 kleur RAL 7032 (kiezelgrijs)
 Dak: elastische waterdichte epoxycoating randkleur RAL
 7016 (antacietgrijs)
 Deuren en roosters: kleur RAL 7032 (kiezelgrijs)

STANDAARD AFWERKING INWENDIG


Wanden huis en dak witte veegvaste verf
 Vloer: geen

GEWAPEND BETON


Betonstaal: netten: B500A staven: B500B (NEN-EN 10080:2005)

Huis + dak buitenzijde: beton sterkte C35/45
 milieuklassen wanden en dak: XC4 en XF1
 milieuklasse vloer: XC1
 beton sterkte C35/45
 milieuklasse wanden, dak en vloer: XC1

Kelder buitenzijde: beton sterkte C35/45
 milieuklassen wanden: XC4 en XF1
 milieuklassen vloer: XC2 en XF1
 beton sterkte C35/45 (NEN-EN 206-1)
 milieuklassen wanden en vloer: XC1
alle sterkten en klassen volgens NEN-EN 206-1

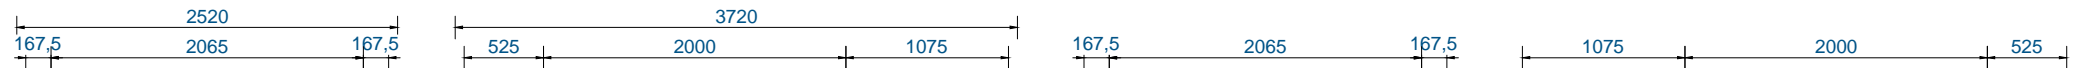


LINKER ZIJAAZICHT

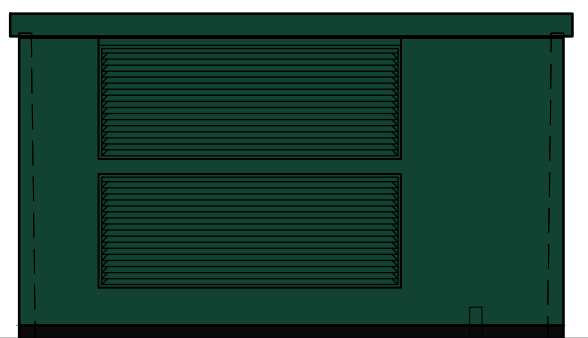


VOORAANZICHT



RECHTER ZIJAAZICHT

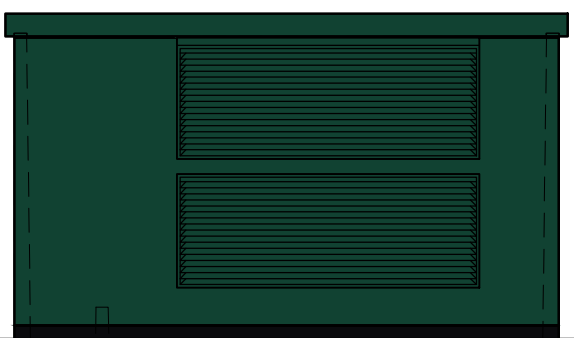

ACHTERAANZICHT

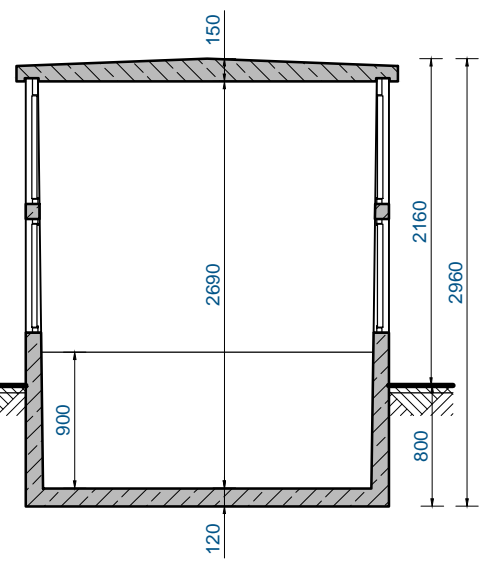

DOORSNEDE

samenstelling					Compactstation CS360.24				
detail					Goldbeck - Zonnepark - Andijk				
projectie amerikaans									
offertenummer		getekend		formaat		schaal			
201833697		dgj 06/21/18		PROJECTS-A3		1:50			
ordernummer		gekonstr.		tekeningnummer		rev.			
72070		dgj 21-6-2018		7955A910		-			
status tekening					ONTWERP				

