


Hartenseweg 7 Renkum fam. Eitjes







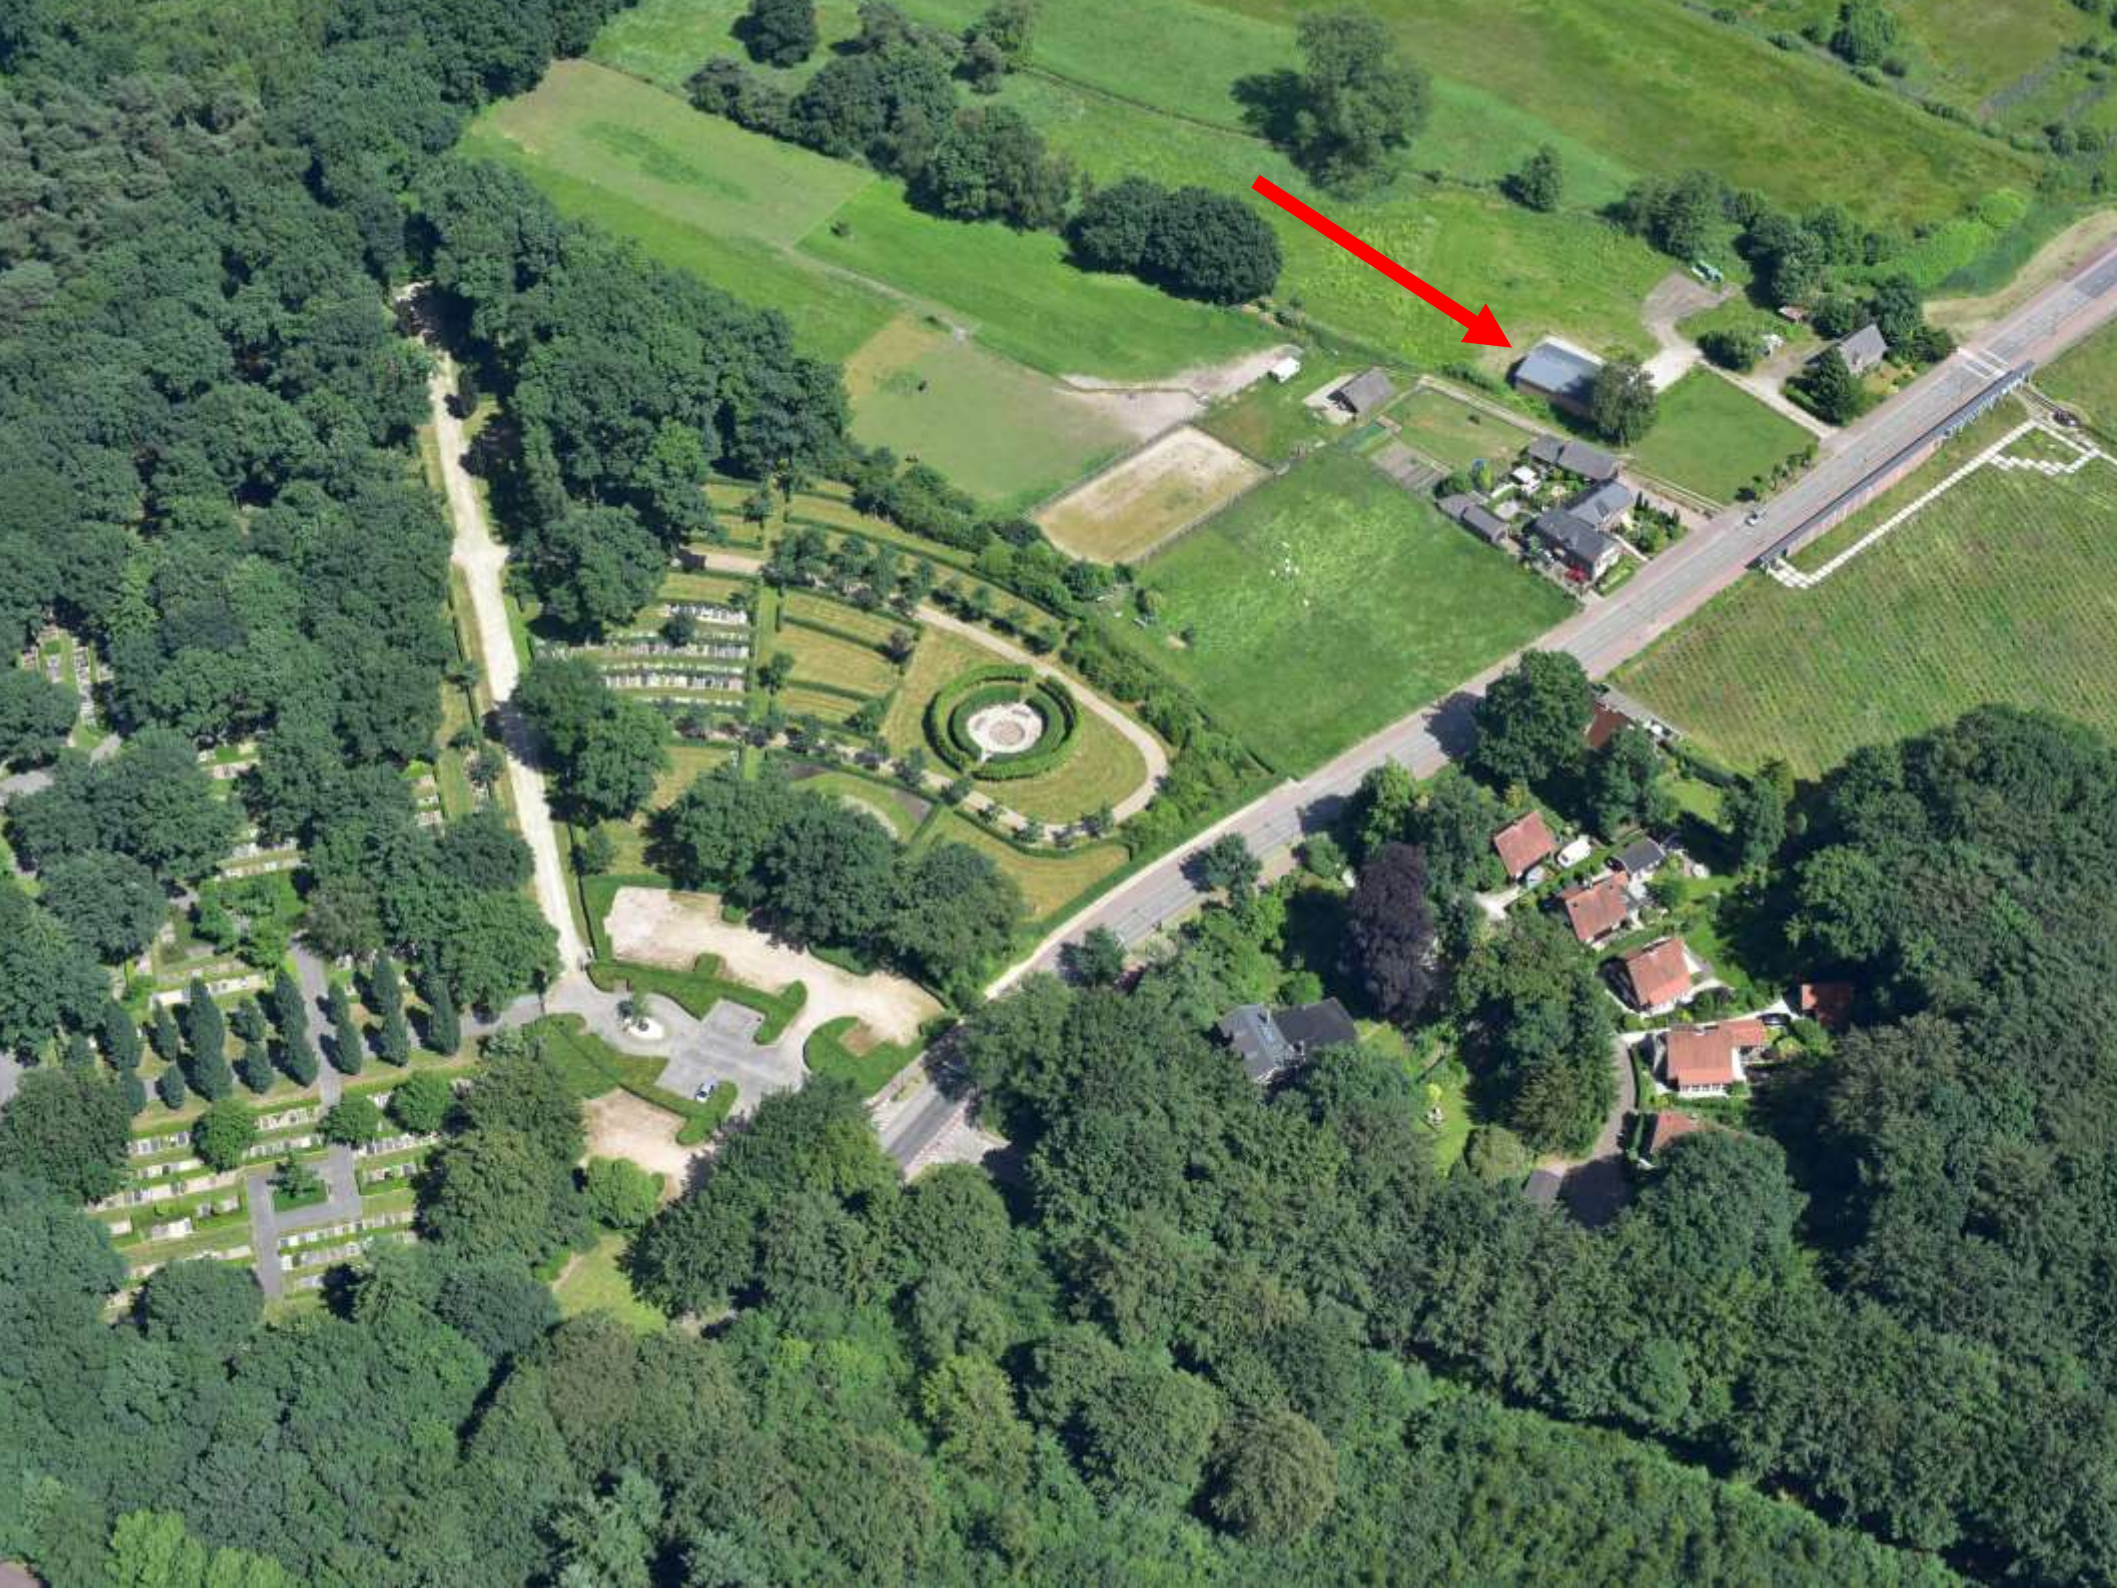

3031

3516

3518



ANNERIE VAN DAATSELAAR

LANDSCHAPSARCHITECT

project Renkum Hartenseweg 7
Landschappelijke inpassing

datum 20 april 2020

status definitief

schaal 1 : 250 (A3-formaat)

T 06 44 86 20 51
E info@annerievandaatselaar.nl





